



PIANTA SCHEMATICA CASA PER FERIE IN AUTOGESTIONE "MONS. PIETRO MARGINI" LOC. GOMABAZ (AO)

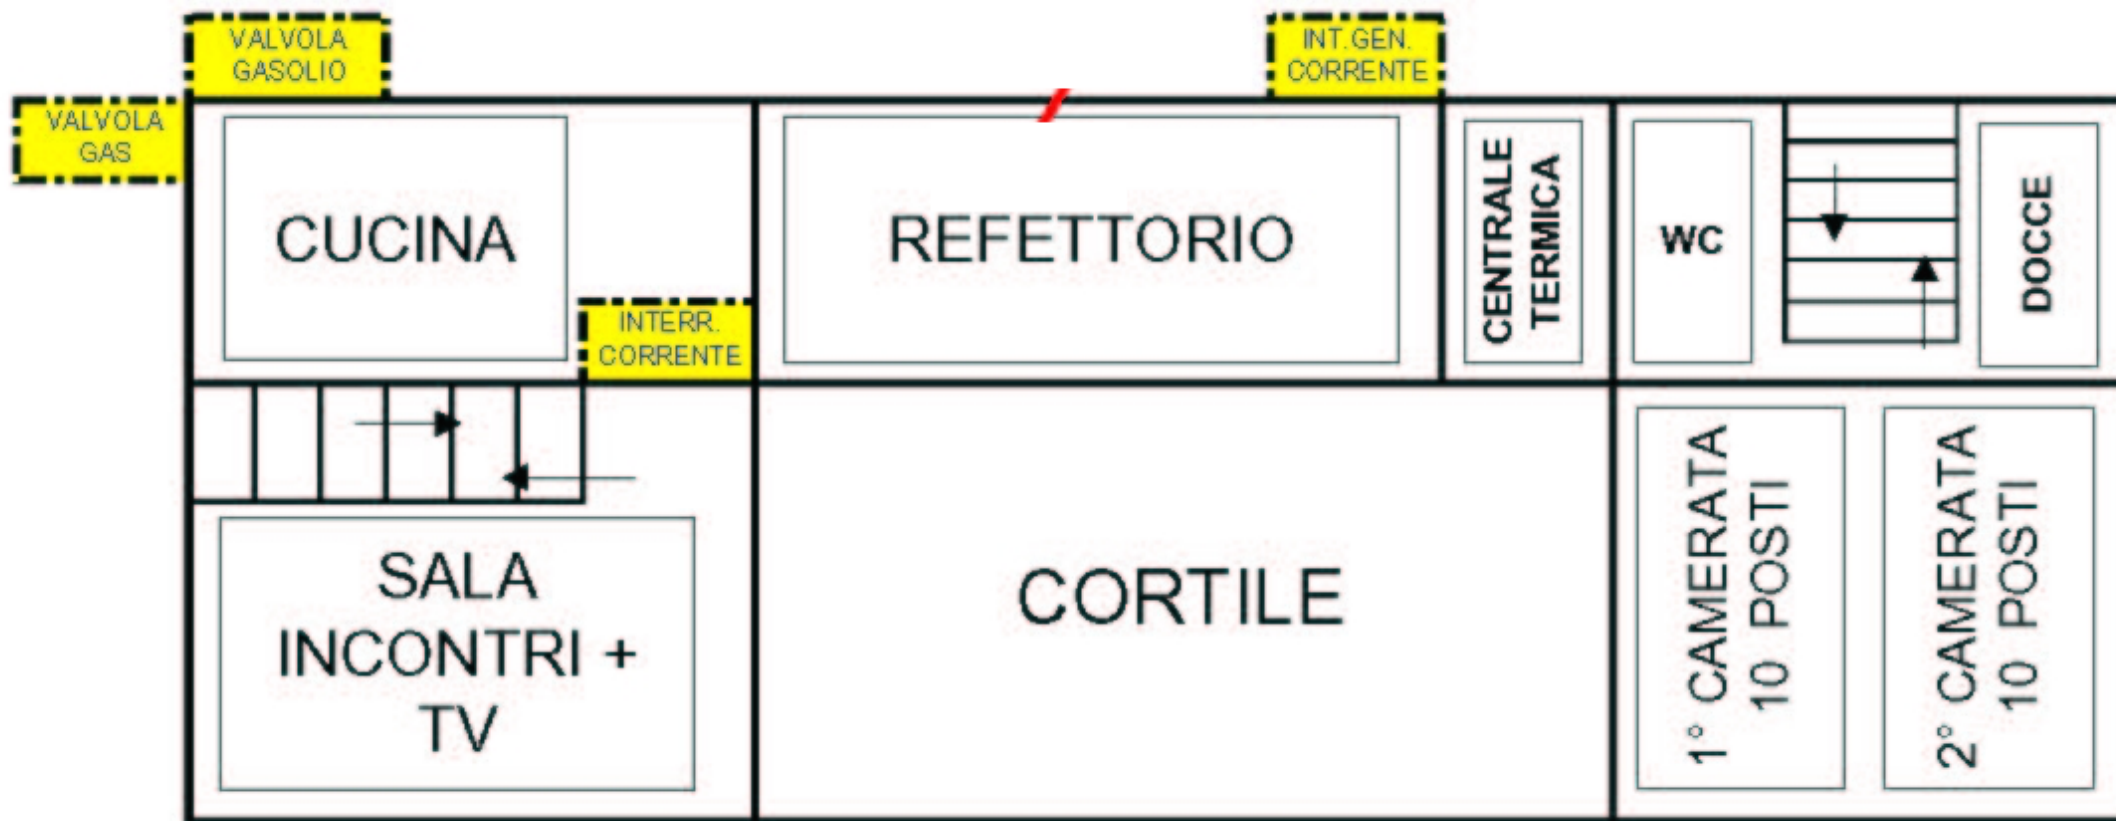


PIANTA SCHEMATICA PIANO TERRA

PIANTA SCHEMATICA CASA PER FERIE IN AUTOGESTIONE
"MONS. PIETRO MARGINI" LOC. GOMABAZ, Torgnon (AO)

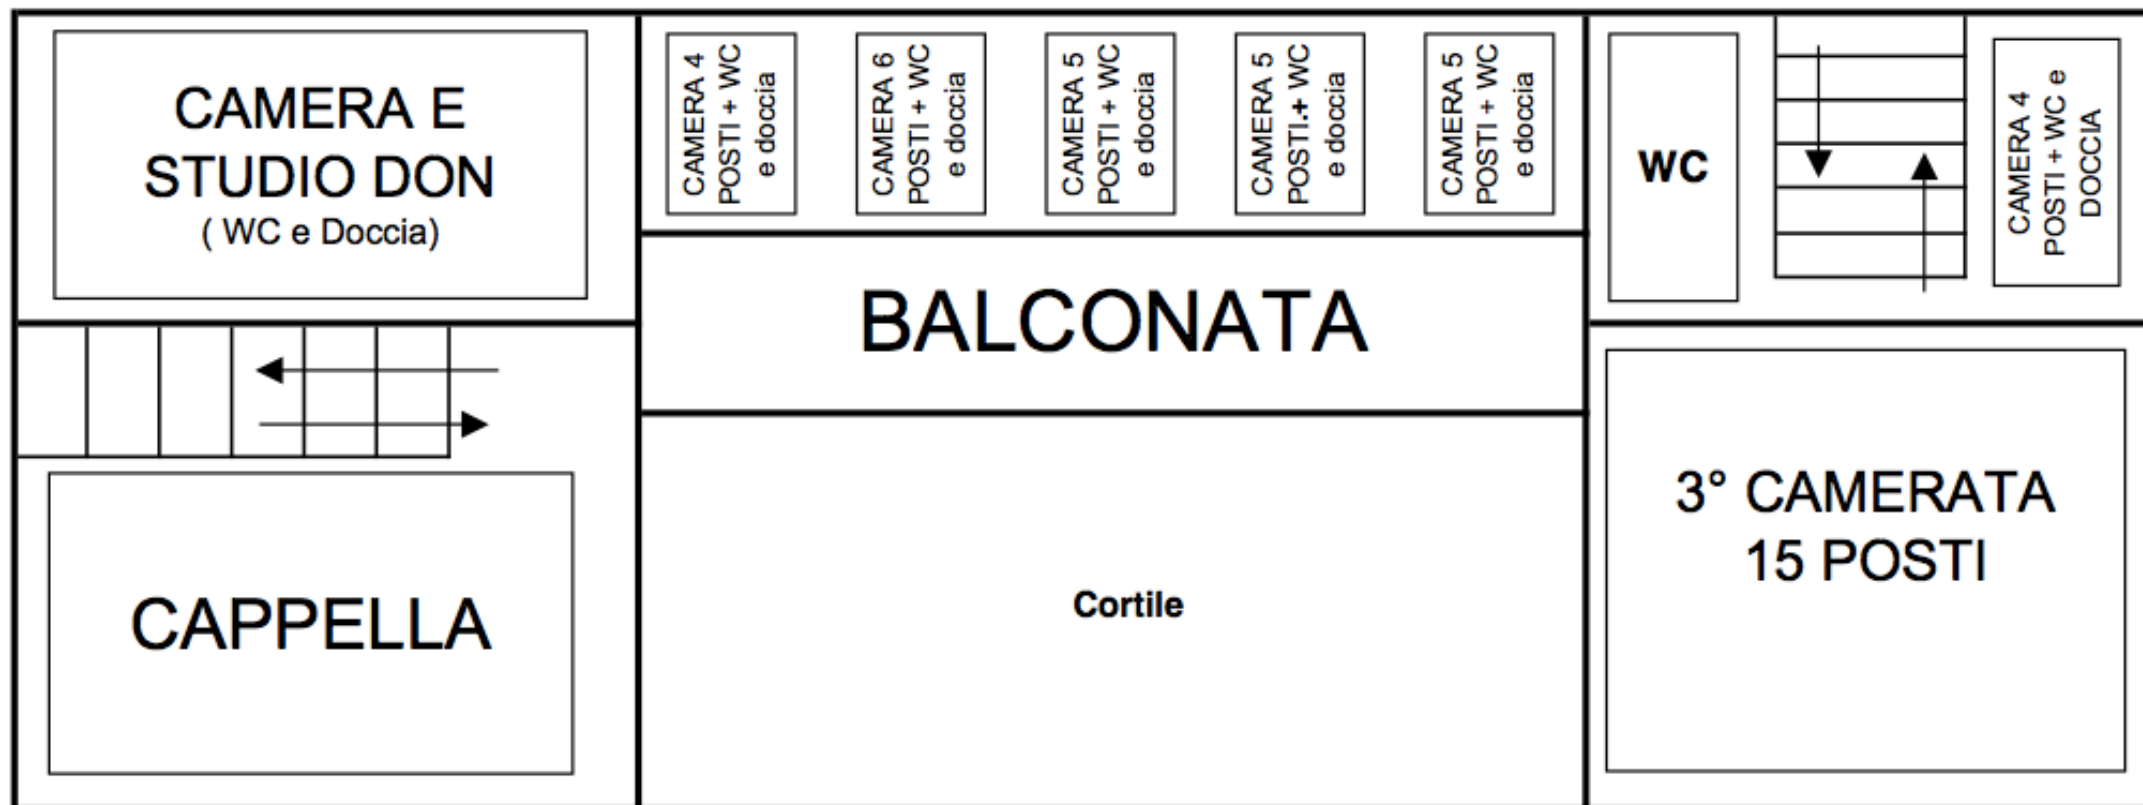

PIANTA SCHEMATICA PRIMO PIANO

PIANTA SCHEMATICA CASA PER FERIE IN AUTOGESTIONE
"MONS. PIETRO MARGINI" LOC. GOMABAZ, Torgnon (AO)

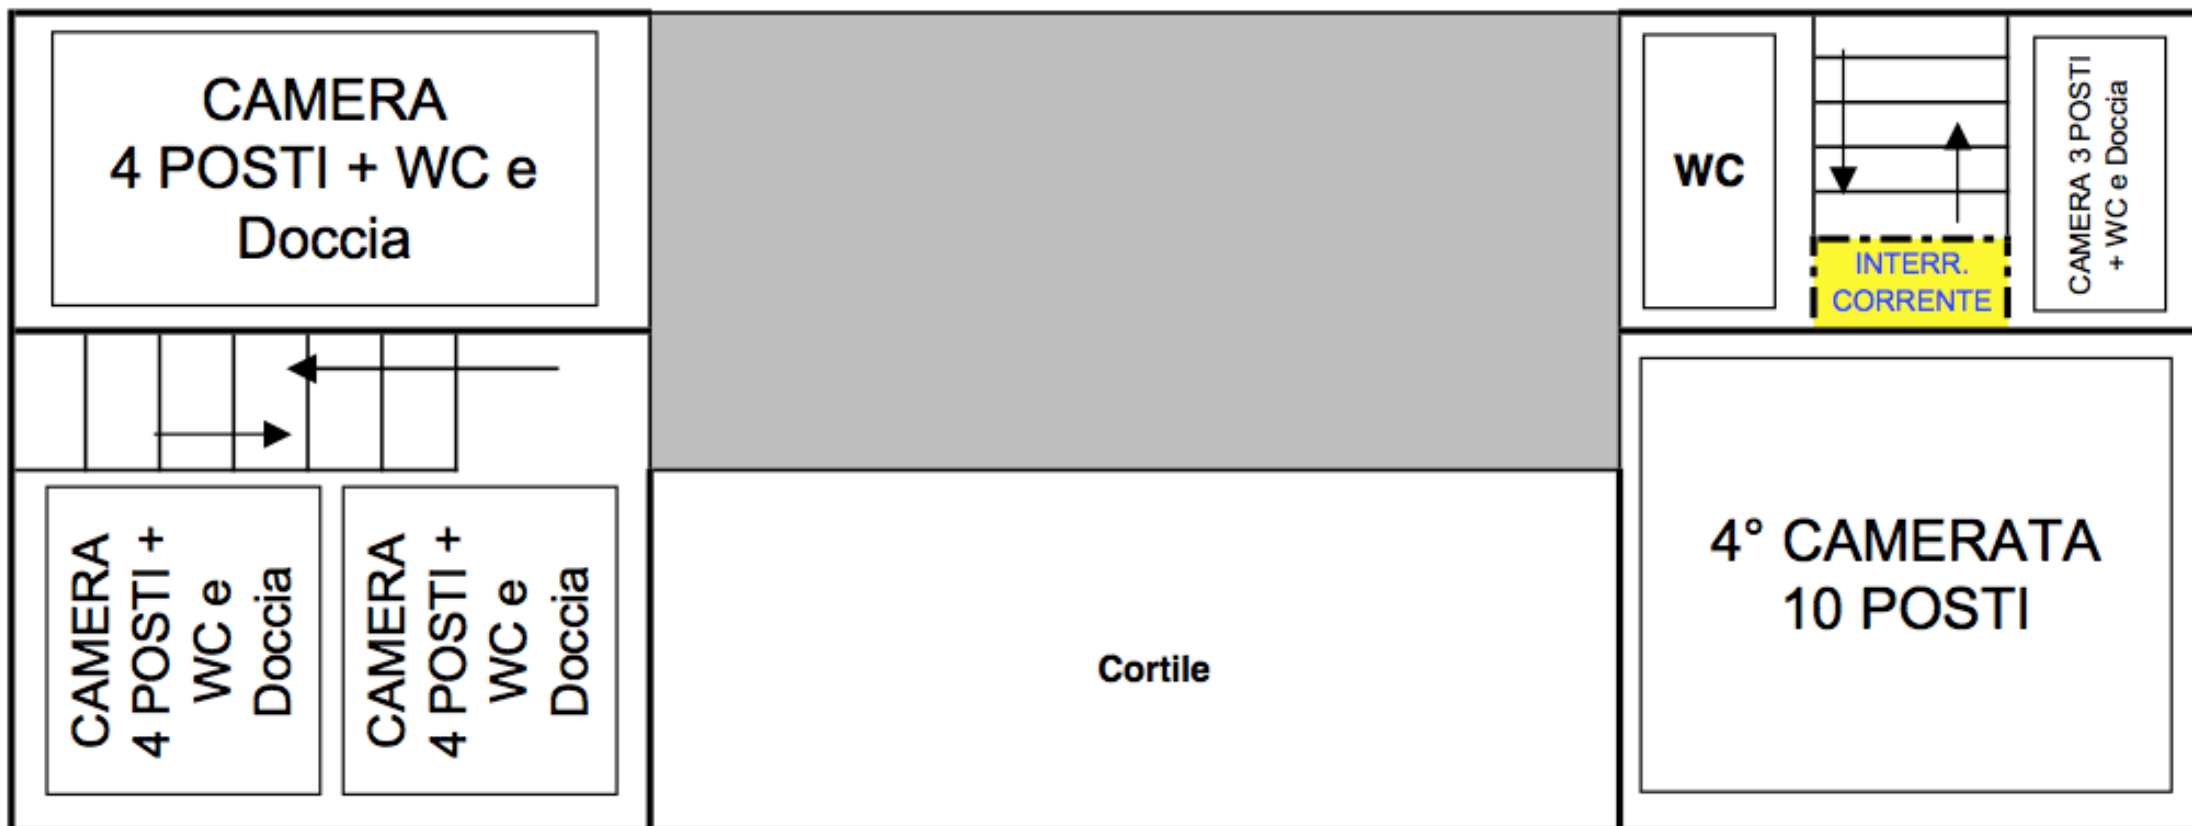

PIANTA SCHEMATICA SECONDO PIANO